



Commune de Saint-Aubin

Administration communale
Place du Château 1 / CP 184
1566 **Saint-Aubin**

MISE A L'ENQUETE PUBLIQUE

Sont mis à l'enquête publique les plans présentés par Mme et M. Diana et Jonathan Monney, pour la construction d'une villa individuelle avec couvert à voitures et terrasse, PAC avec forage d'une sonde géothermique et pose de panneaux solaires photovoltaïques en toiture.

Les plans et documents y relatifs peuvent être consultés au Secrétariat Communal de Saint-Aubin pendant la durée de la mise à l'enquête, soit du 13 avril au 26 avril 2024.

Toutes oppositions ou remarques doivent être formulées et déposées par écrit auprès de l'administration susmentionnée jusqu'au 26 avril 2024.

Le Conseil Communal

PLAN DE SITUATION CADASTRALE

pour demande de permis de construire

Commune de Saint-Aubin

Adresse : Route de Domdidier 24, 1566 St-Aubin FR

Coordonnées du centre du projet :


E : 2'565'260 / N : 1'192'830

Bien-fonds n° 2193 Surface : 650 m²

Propriétaires : MOSER Marie-Claude, COLLAUD Daniel Georges et François Meinrad

Promis-vendu : MONNEY Jonathan et Diana Sofia

Echelle : 1 : 500

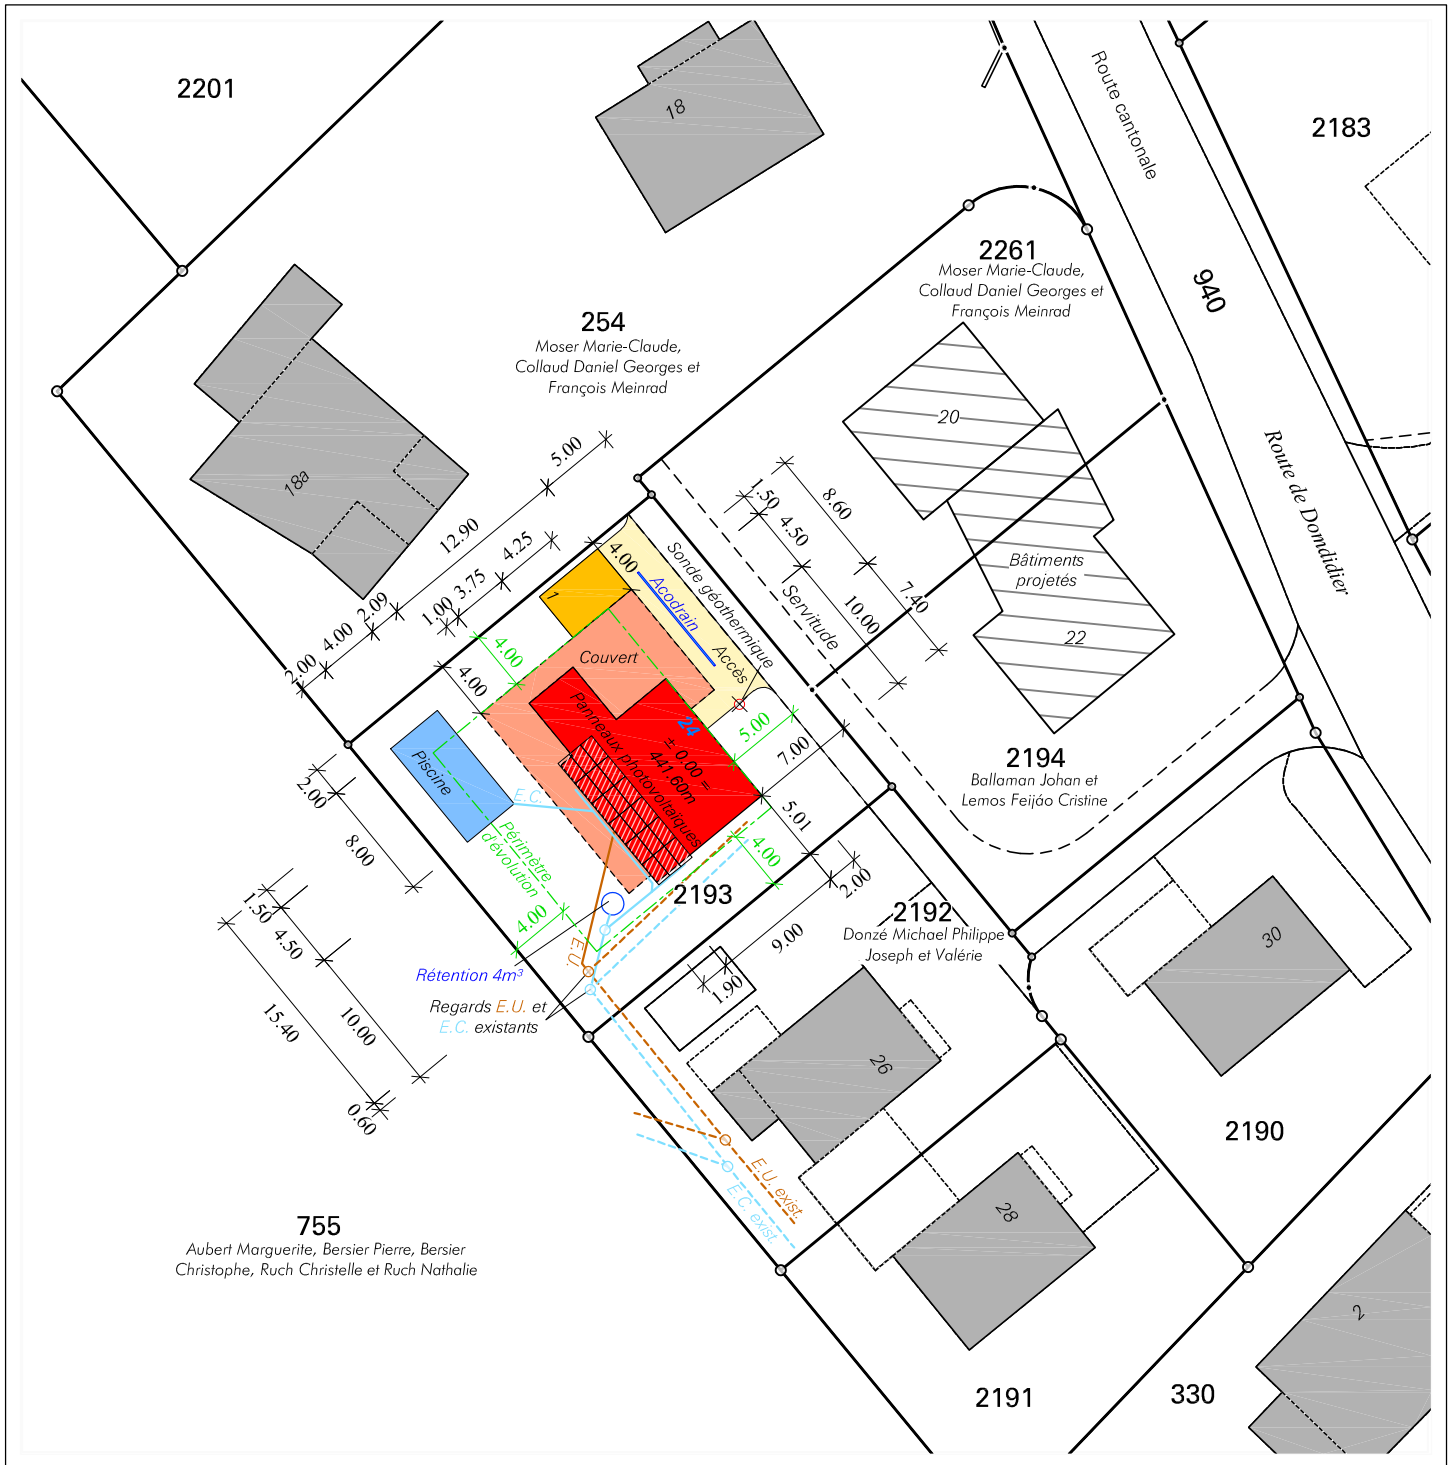

Remarque : -

Données cadastrales : numérisation préalable partiellement num.

Mentions :

- 2193** N° de bien-fonds
- AF = Amélioration foncière
 - RPTB = Remaniement parcellaire de terrain à bâtir
 - RI = Report d'indice
 - AI = Acquisition d'indice

Domdidier, le 27 mars 2024

Marc Schütz
Ing. géom. off.

Dossier n° 102'972

S&P

Schütz & Péclard
ingénieurs géomètres

026 676 90 40 Rue du Château 5
info@spgeom.ch 1564 Domdidier