

Plan de situation

COMMUNE DE SAINT-AUBIN

Propriété de MAILLARD Jacques

1:500

Plan 1


Zone légalisée: Zone de centre

Secteur de protection des eaux: üB

Mandat: A240058 / LZ

Coordonnées moyennes: 2'565'275 / 1'193'135

Mensuration provisoire sur partiellement numérique

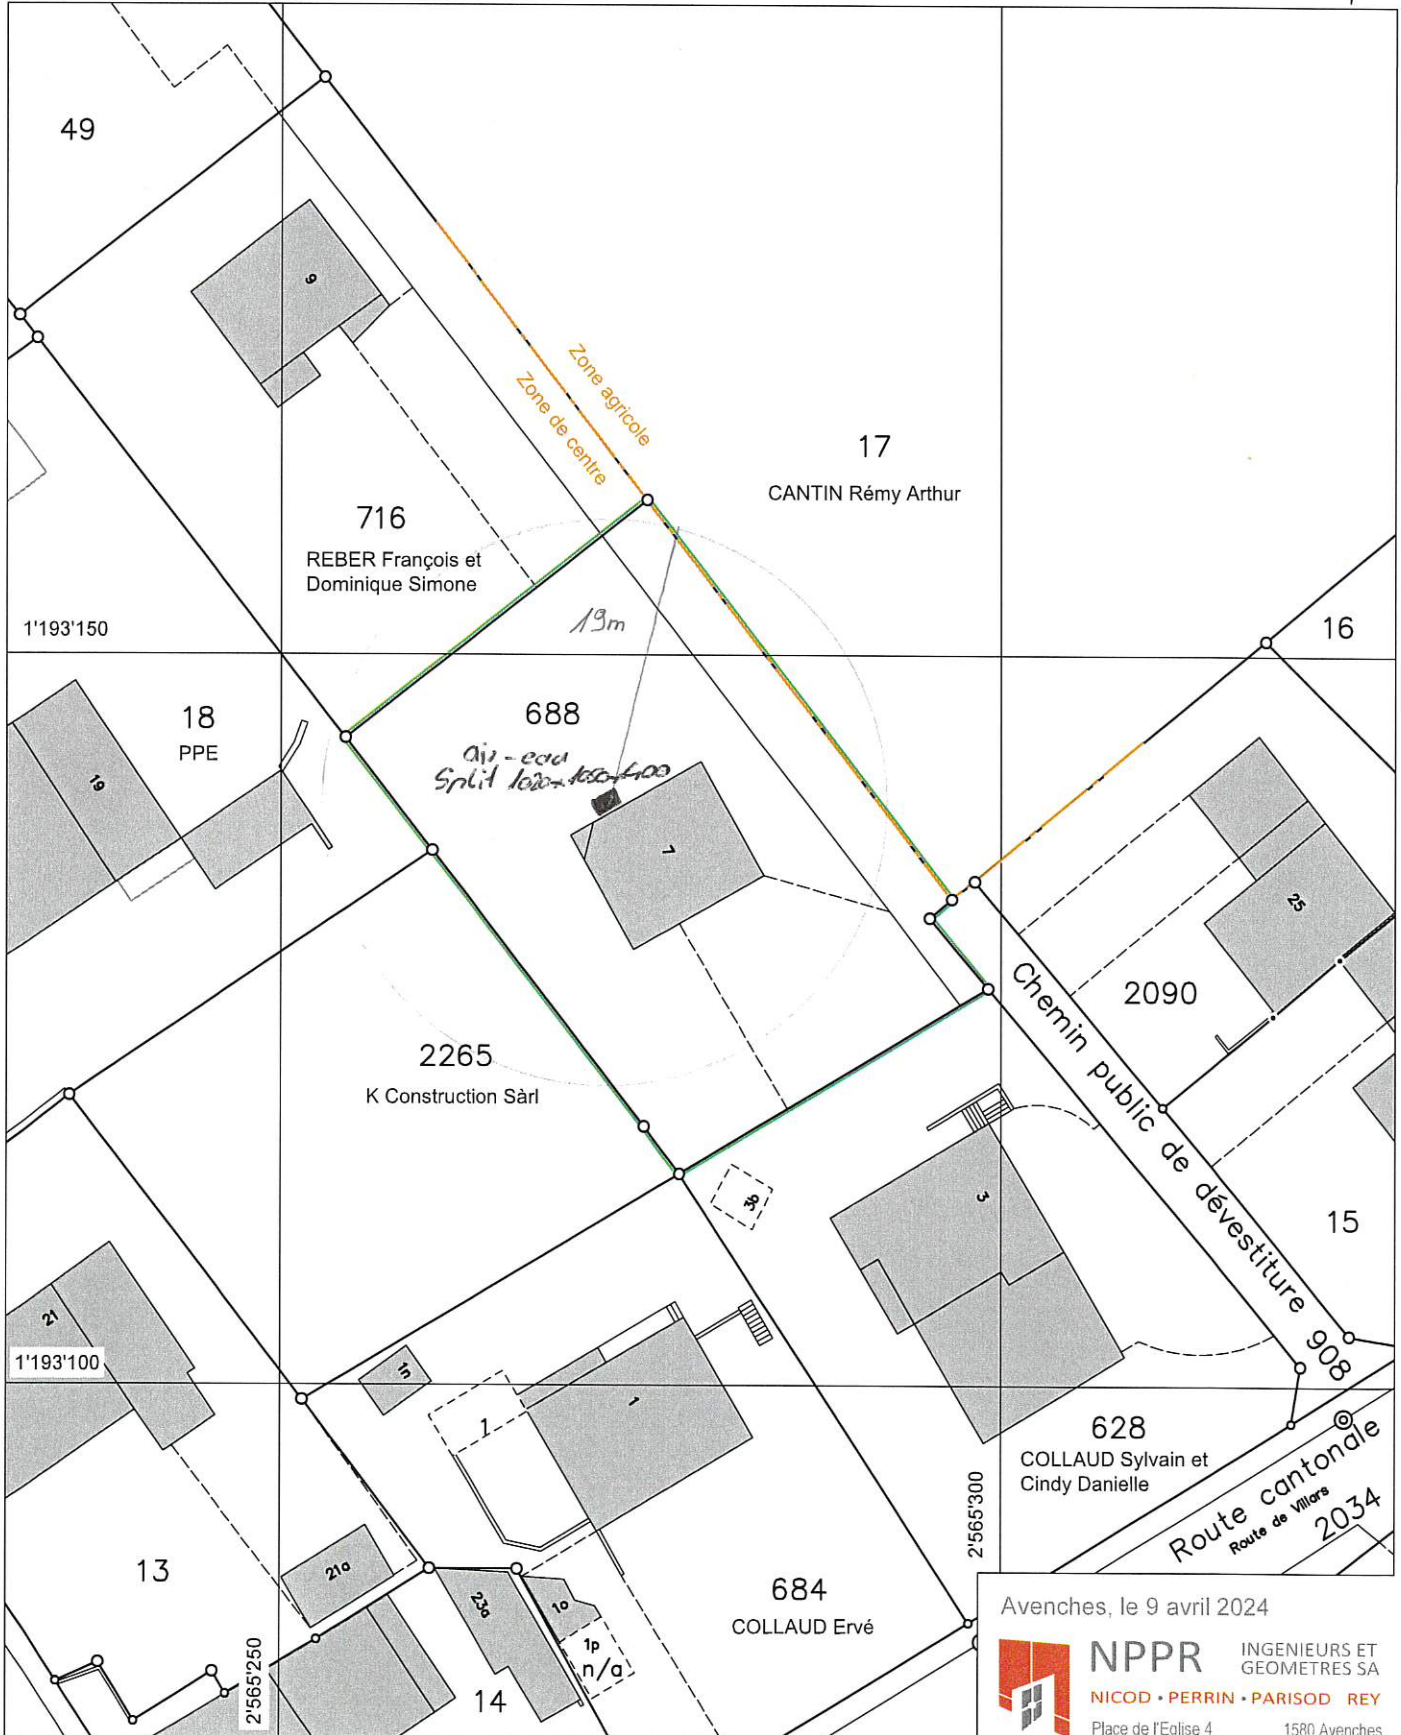

Avenches, le 9 avril 2024



NPPR INGENIEURS ET GEOMETRES SA

NICOD • PERRIN • PARISOD REY

Place de l'Eglise 4
Tél. 026 675 26 16

1580 Avenches
avenches@nppr.ch