



Commune de Saint-Aubin

Administration communale

Place du Château 1 / CP 184

1566 **Saint-Aubin**

MISE A L'ENQUETE PUBLIQUE

Sont mis à l'enquête publique les plans présentés par la commune de Saint-Aubin pour le Plan d'infrastructure de mobilité (PIM) pour la réfection du Pont de la route de la Petite-Glâne, dérogation aux art.20 et 22 de la LPNat.

Une présence pour informations et réponses aux questions liées au PIM sera assurée à l'administration communale, le mardi 13 août 2024 de 18h00 à 19h00.

Les plans et documents y relatifs peuvent être consultés au Secrétariat Communal de Saint-Aubin pendant la durée de la mise à l'enquête, dès le 20 juillet 2024 et pour une durée de 30 jours selon les horaires habituels de l'administration communale ou auprès de la Préfecture de la Broye.

Toute opposition dûment motivée doit être adressée par écrit au Conseil communal de Saint-Aubin ou à la Préfecture de la Broye.

Le Conseil Communal

Pont de la Petite Glâne
IMPLANTATION
Commune de Saint-Aubin

CSD INGENIEURS+
INGÉNIEURS PAR NATURE

CSD INGENIEURS SA
Rue du Jura-Siffert 4 - Givisiez
1703 Fribourg
www.csd.ch

MISE À L'ENQUÊTE

Dessiné 09.07.2024 / DM
Contrôlé 09.07.2024 / MVI

Echelle 1:200
Approuvé

Format 594 x 1470
N° du mandat FCH000578.02 33 01
Phase Plan N° Index

C:\DM\Desinateur\0001_CSD Ingeieurs\Desins\Implantation Pont 4.1 Agno 01.07.2024.dwg

Givisiez, LE : 12.07.2024 L'AUTEUR DU PROJET :

ADOpte PAR LE CONSEIL COMMUNAL DE SAINT-AUBIN

LE (LA) SYNDIC (QUE) :
LE (LA) SECRETAIRE :



MISE A L'ENQUETE PUBLIQUE DE TRENTE JOURS DANS LA FEUILLE OFFICIELLE
N° DU

**APPROUVE PAR LA DIRECTION DU DEVELOPPEMENT TERRITORIAL,
DES INFRASTRUCTURES, DE LA MOBILITE ET DE L'ENVIRONNEMENT**

Fribourg, LE : LE CONSEILLER D'ETAT, DIRECTEUR :

Légende

- Chaussée existante
- Chaussée projetée
- Accotement
- Trottoir
- Talus en remblais
- Ouvrage en béton
- À démolir
- Crête de digue
- Cours d'eau

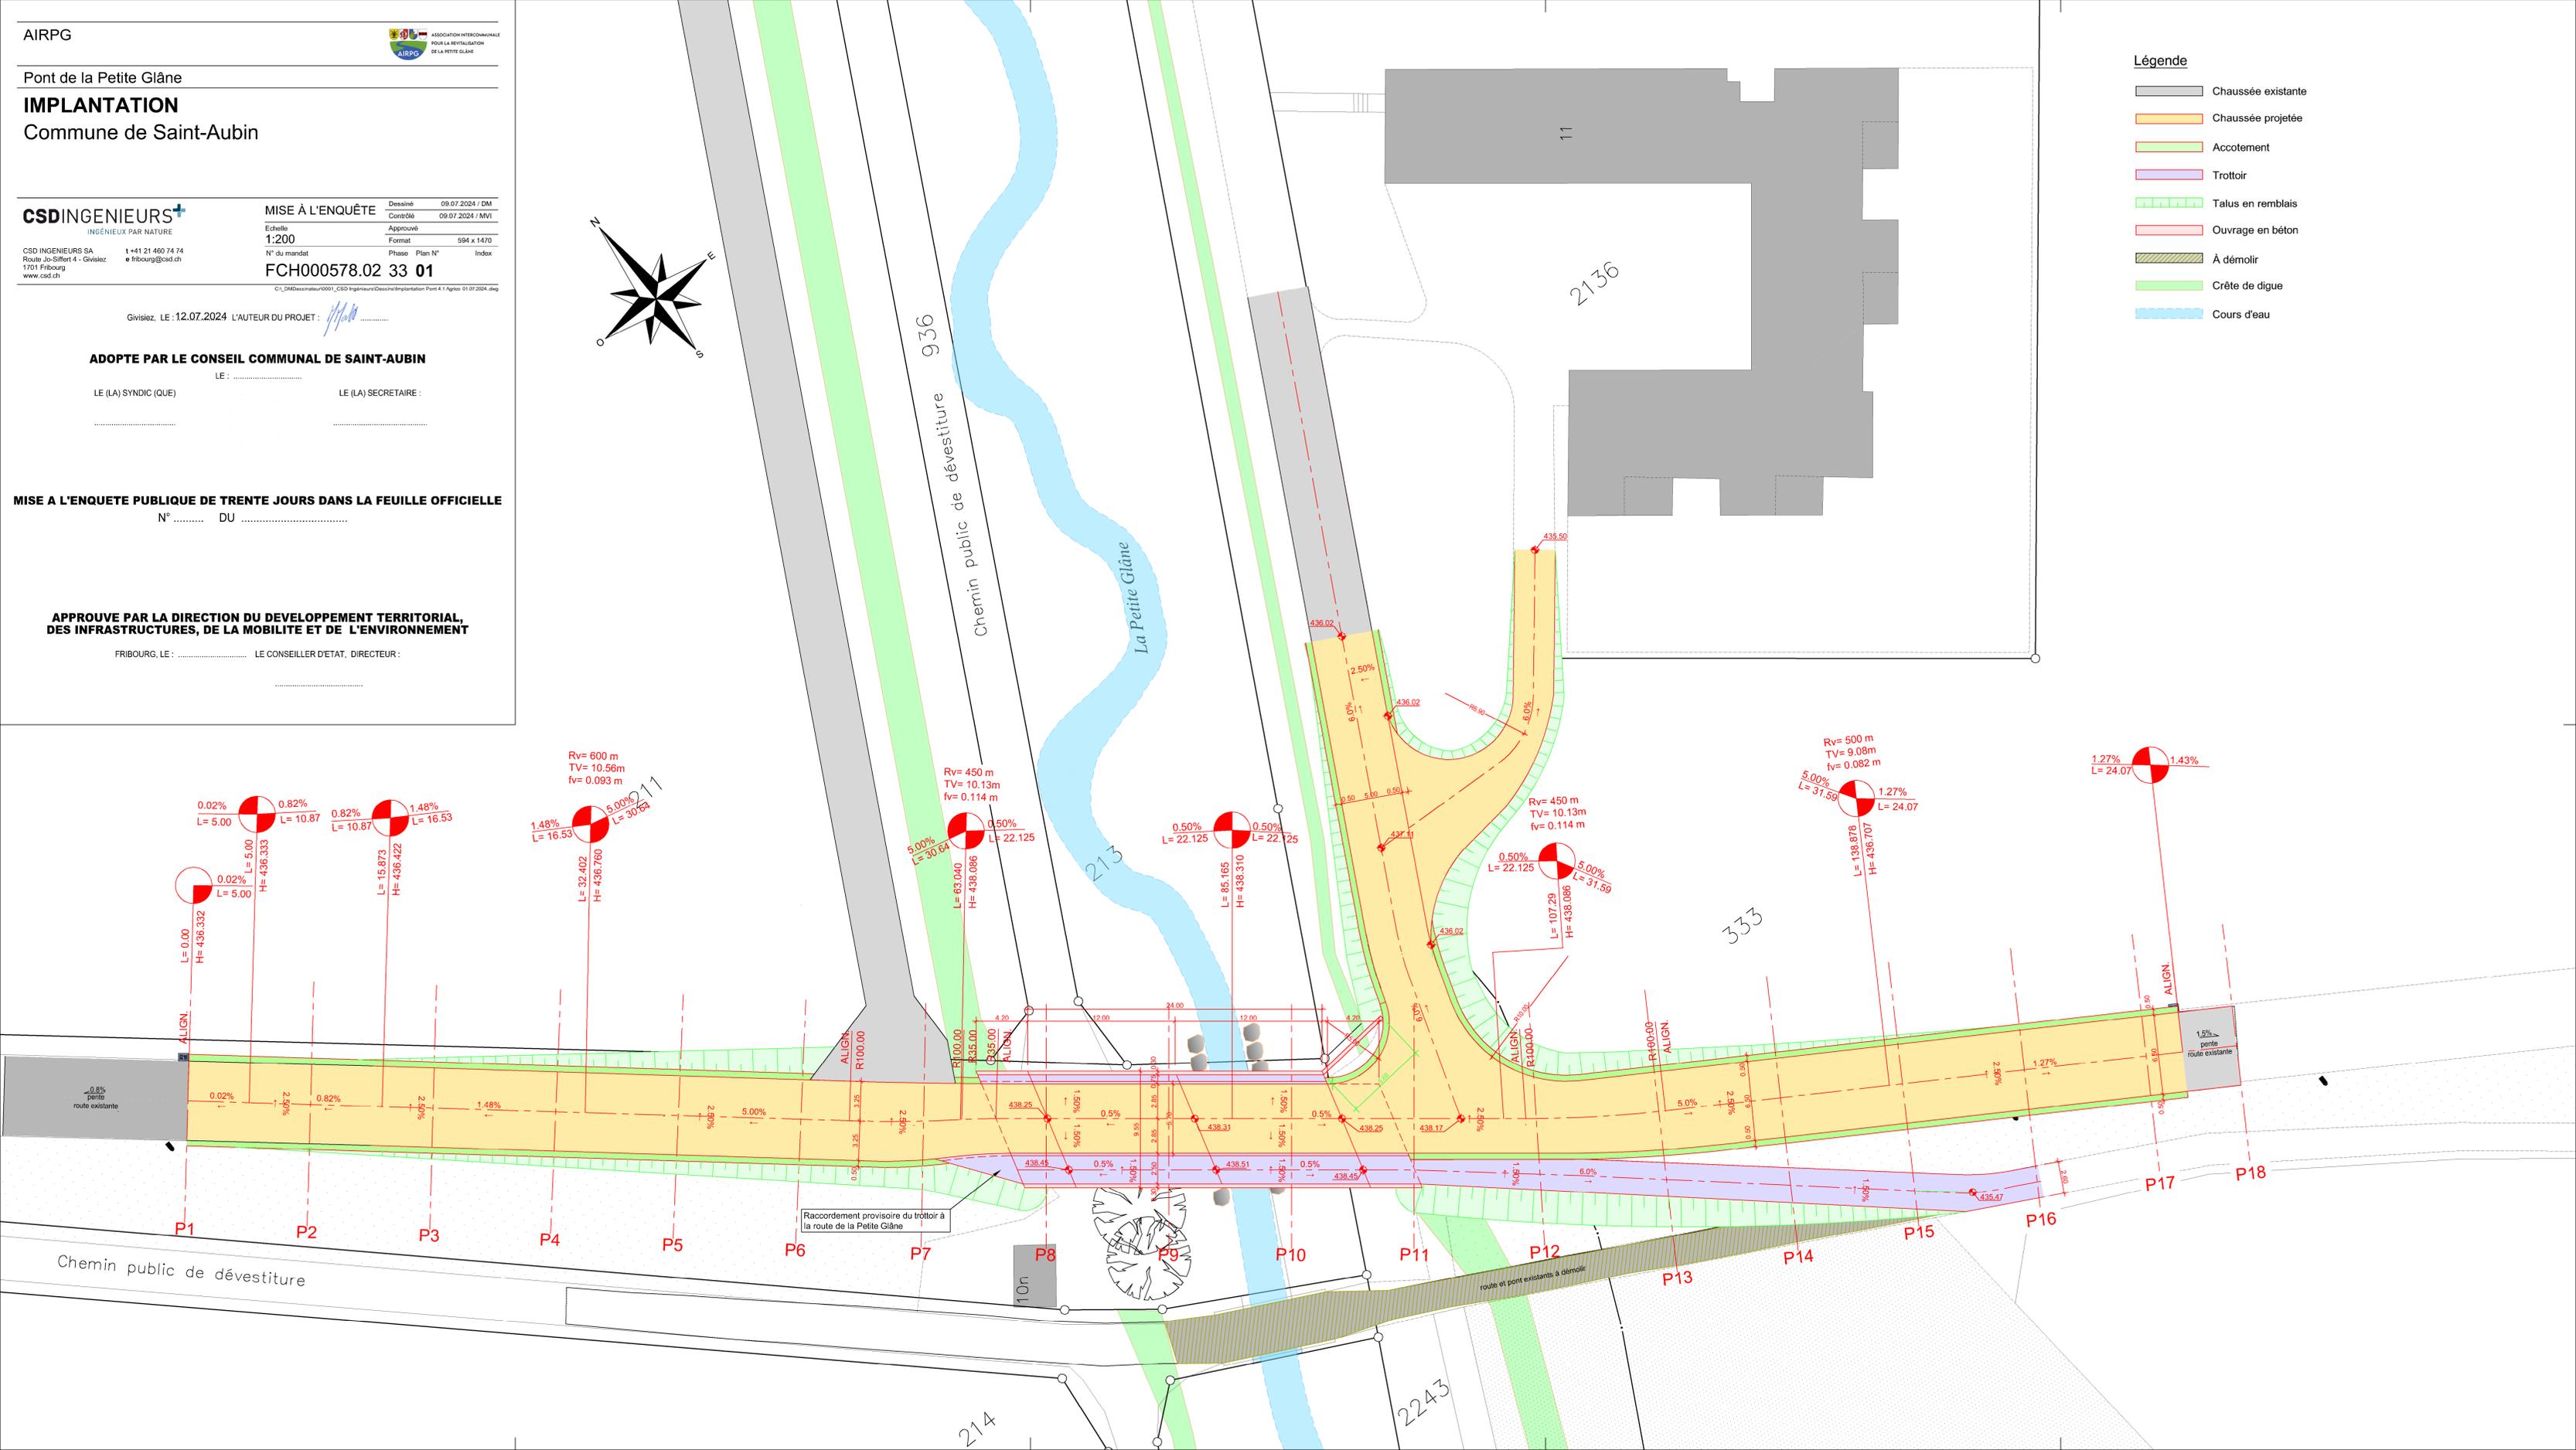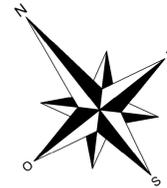

Raccordement provisoire du trottoir à la route de la Petite Glâne

route et pont existants à démolir